


allegato A)

## PLANIMETRIA DEI LUOGHI "Volte Comunali"

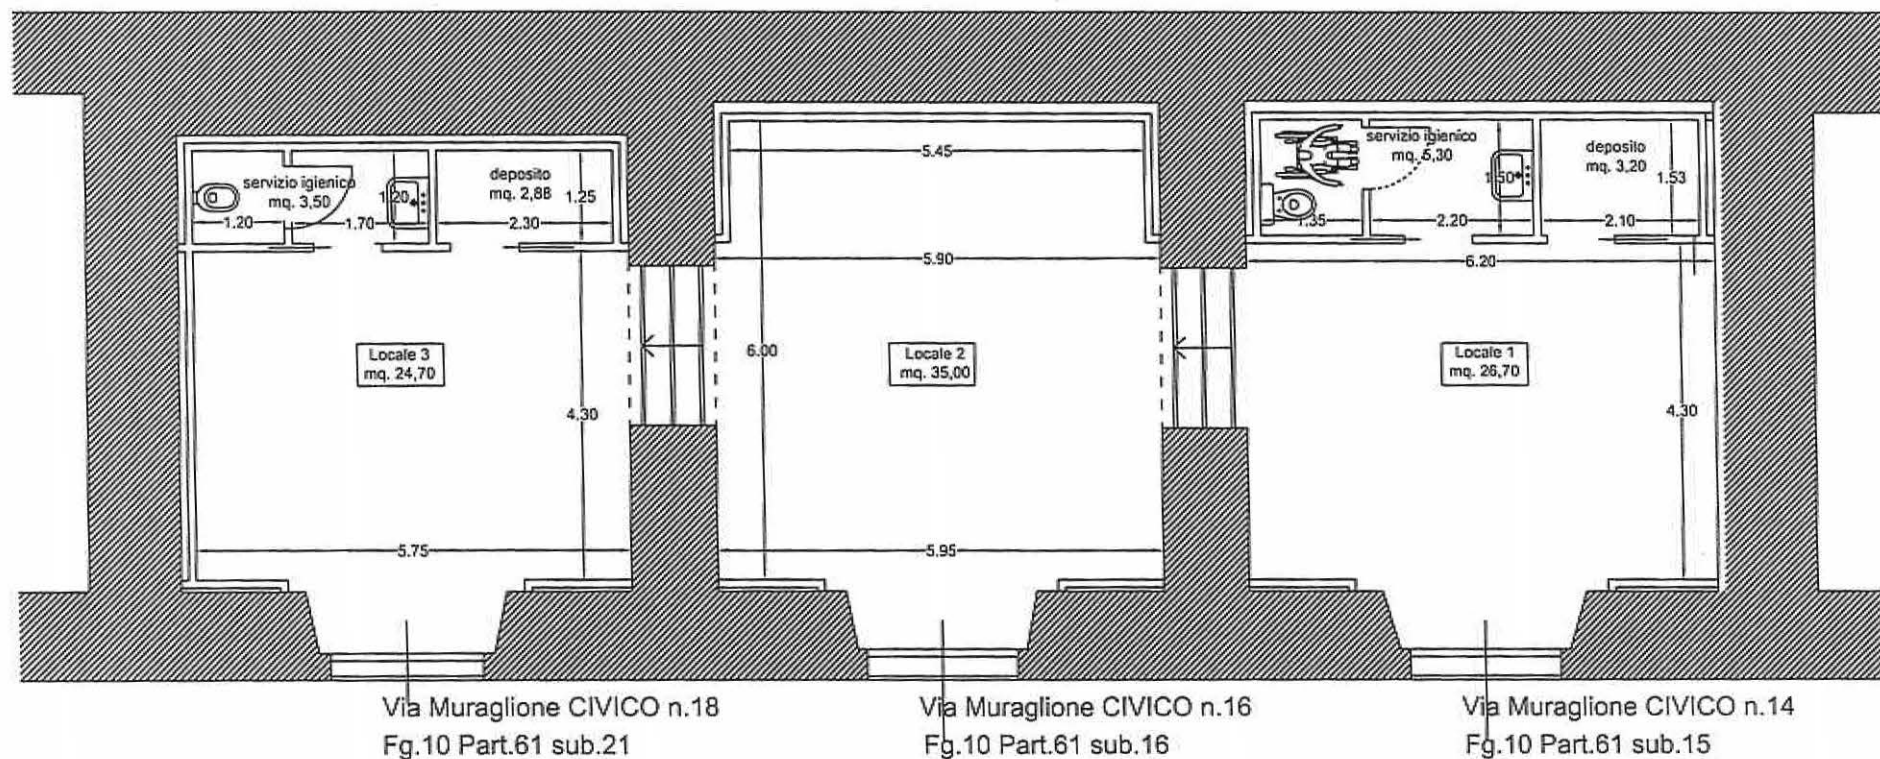

PIANTA PIANO TERRA  
- scala 1:100